

将棋図


单位:m. m²

宗地代码: 532331109205JG00001

土地权利人：龚开平、李光兰

所在图幅号: 2767.400-34489.100

宗地面积: 221.00m²

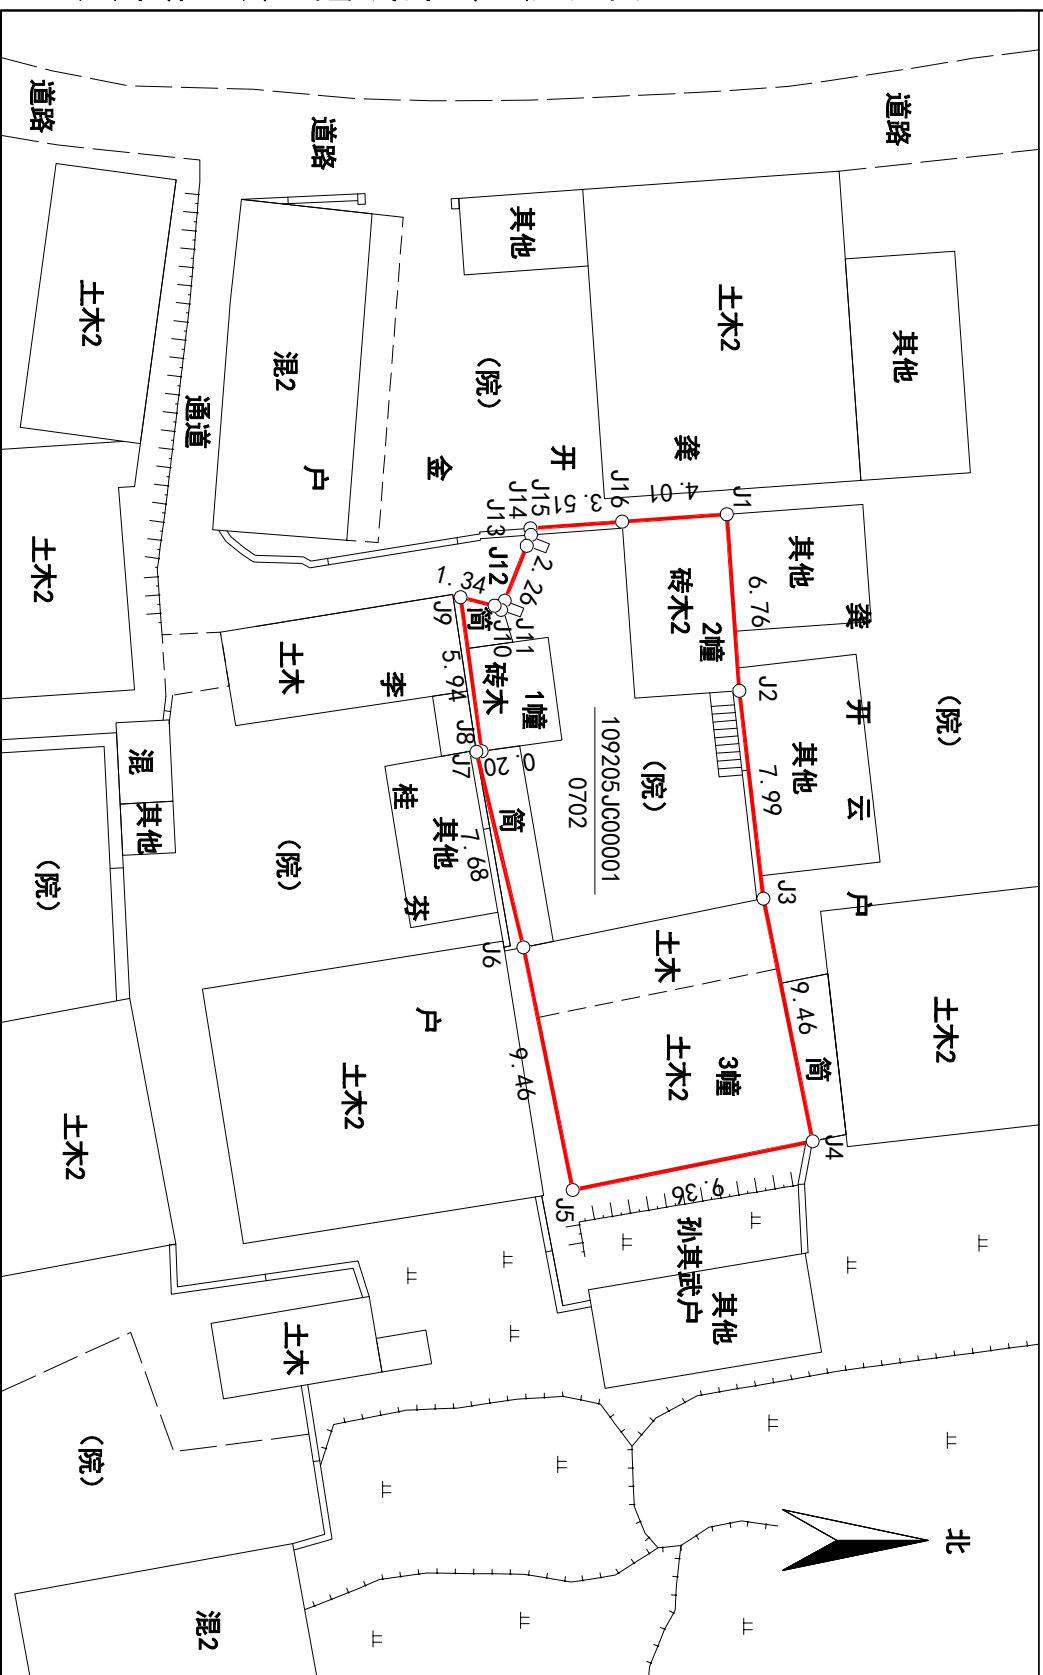

云南瑞德测绘工程咨询有限公司禄丰分公司

2023年12月解析法测绘界址点

绘图日期: 2023年12月4日

审核日期: 2023年12月4日

1:500

测量员: 侯昌志

绘图员: 杨明生

审核员：杨明亮